


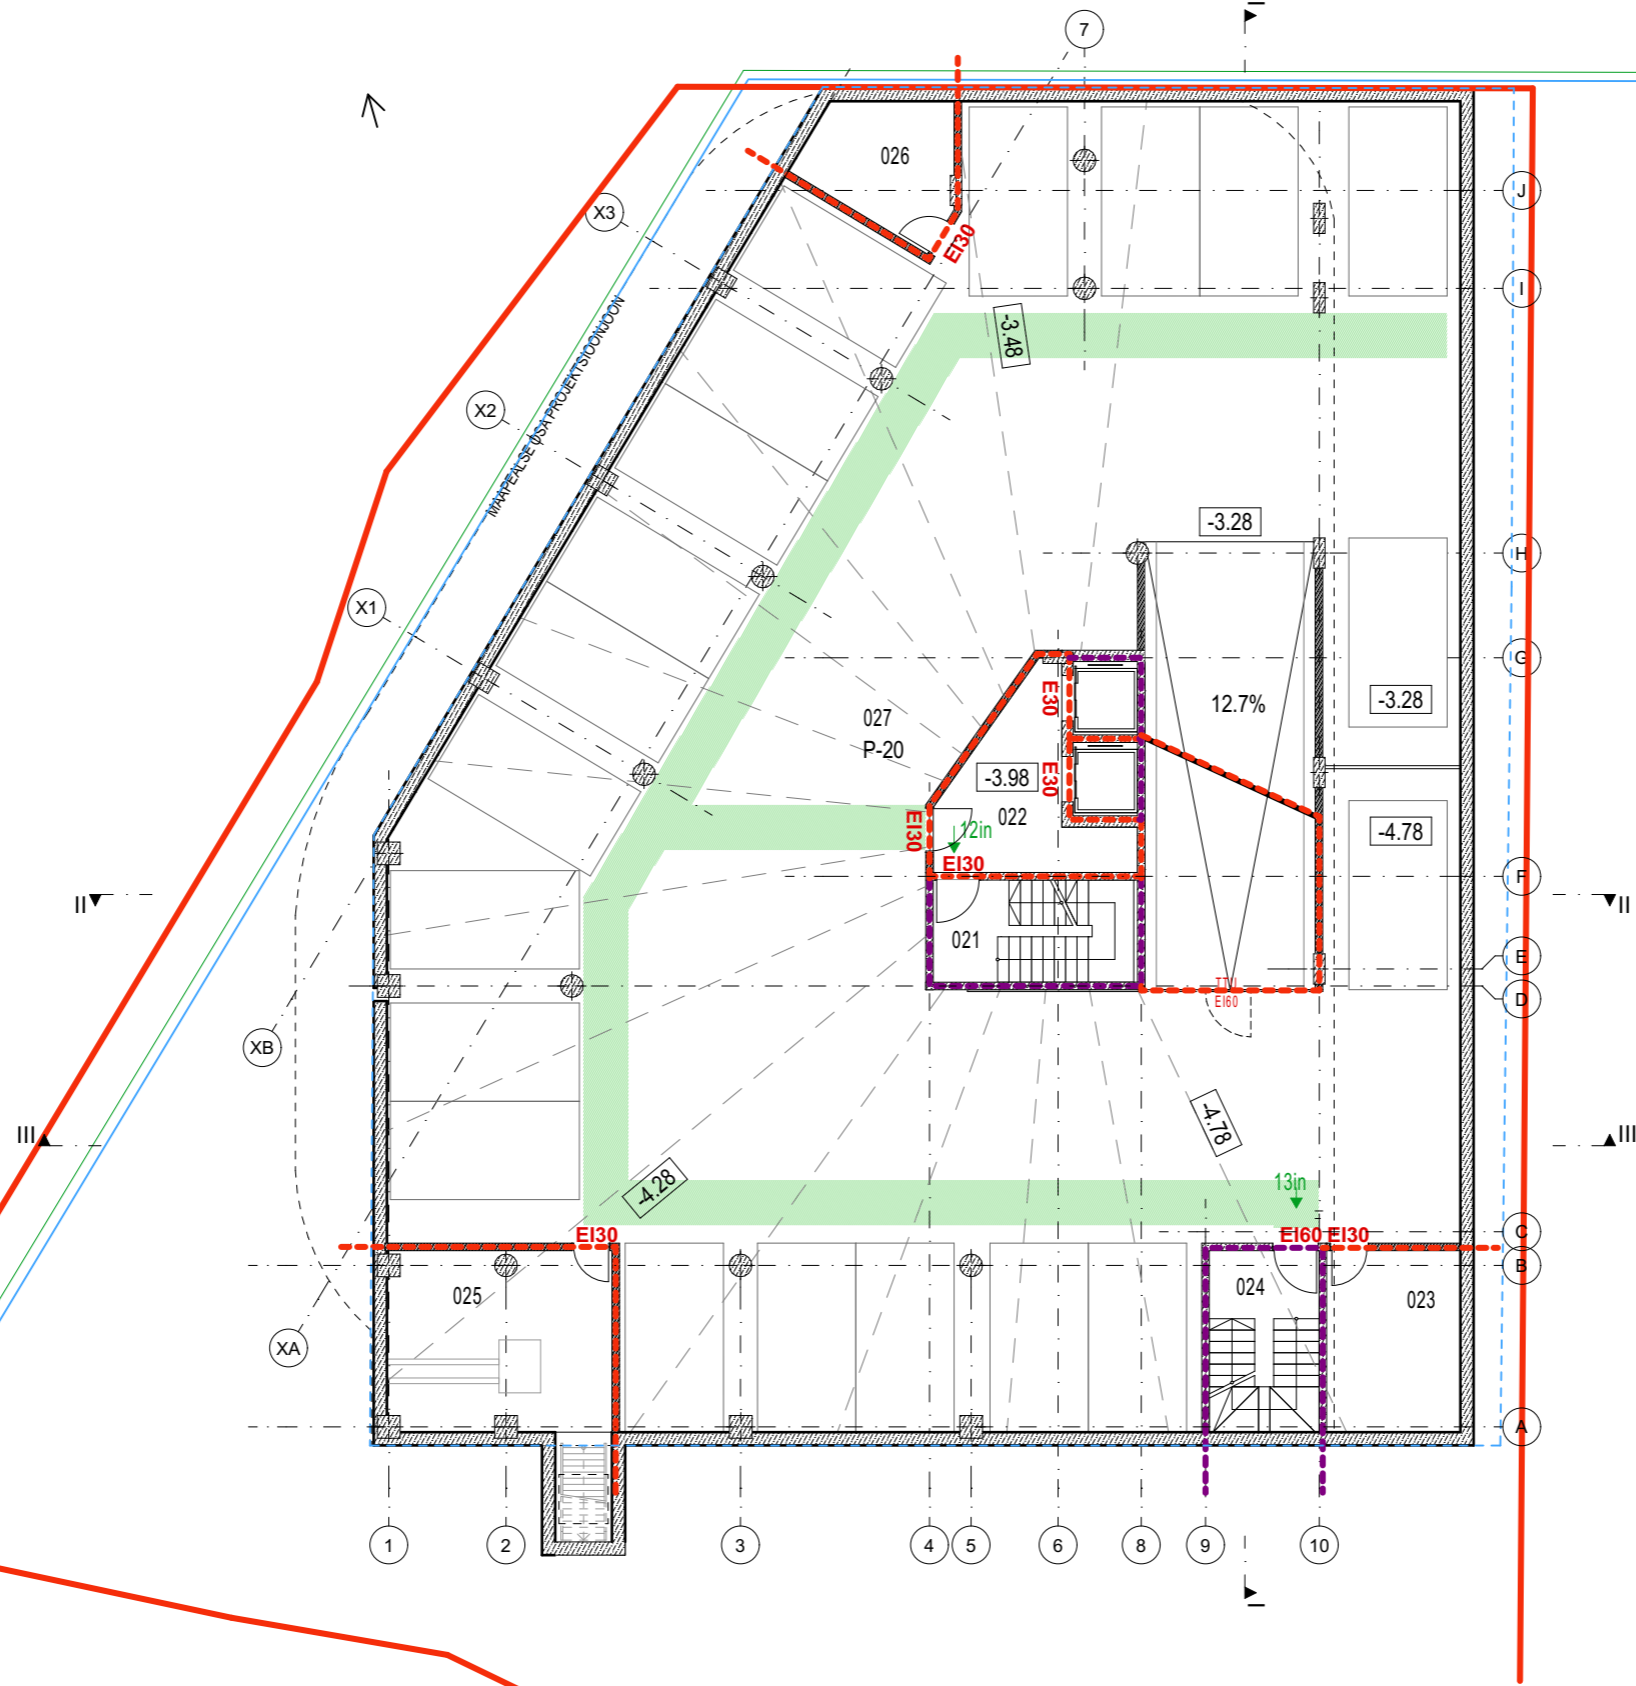

- REI 180/ EI 180- kandvad / mittekandvad tuletokekonstruktsioonid
- REI 120/ EI 120- kandvad / mittekandvad tuletokekonstruktsioonid
- REI 60/ EI 60- kandvad / mittekandvad tuletokekonstruktsioonid
- Väljumistee ühiskasutusala
- Evakuatsioonipääs

Juhkentali 46 -1. korrus	
Pinna tüüp	Pindala, m <sup>2</sup>
Tehnopind	66
Üldkasutatav pind	803
Korruse netopind	869
Korruse brutopind	947
021 Trepikoda TR1	14 m <sup>2</sup>
022 Lifti fuajee	16 m <sup>2</sup>
023 Soojussõlm	20 m <sup>2</sup>
024 Trepikoda TR2	15 m <sup>2</sup>
025 Pumbaruum	34 m <sup>2</sup>
026 Veemõõdusõlm	12 m <sup>2</sup>
027 Parkla	758 m <sup>2</sup>

Tänavakaitsevöönd  
Ehitusjoon



- Kinnistu piir
- Maapealne hoonestusala
- Maa-alune hoonestusala

TELLIJA: Juhkentali Ärimaja OÜ	OBJEKT: Büroohtuone	Juhkentali 46, Kesklinn, Tallinn
PROJEKTI OSA: EELPROJEKT	PROJEKTI NR. 1826	
JONIS: -1. korruse plaan	MÕÕTKAVA 1:200	
ARHITEKT: HANNO GROSSCHMIDT, TOMOMI HAYASHI	JONISE NR. AR-5-02	
SUME ELISABETH VÄRV, GRETE LIIS NAGELMANN	KUUPÄEV 17.06.2021	
PROJEKTEERIJ: HG ARHITEKTUUR		