




- REI 180/ EI 180- kandvad / mittekandvad tuletõkkekonstruktsioonid
- REI 120/ EI 120- kandvad / mittekandvad tuletõkkekonstruktsioonid
- REI 90/ EI 90- kandvad / mittekandvad tuletõkkekonstruktsioonid
- REI 60/ EI 60- kandvad / mittekandvad tuletõkkekonstruktsioonid
- Väljumistee ühiskasutusala
- Evakuatsioonipääs
- ▶ Päästemeeskonna sissepääs
- TTK Tuletõkkekaardin

Juhkentali 46	1. korrus
Pinna tüüp	Pindala, m ²
Mitteeluruumipind	222
Tehnopind	37
Üldkasutatav pind	50

Korruse netopind	309
Korruse brutopind	406

Tänavakaitsevöönd

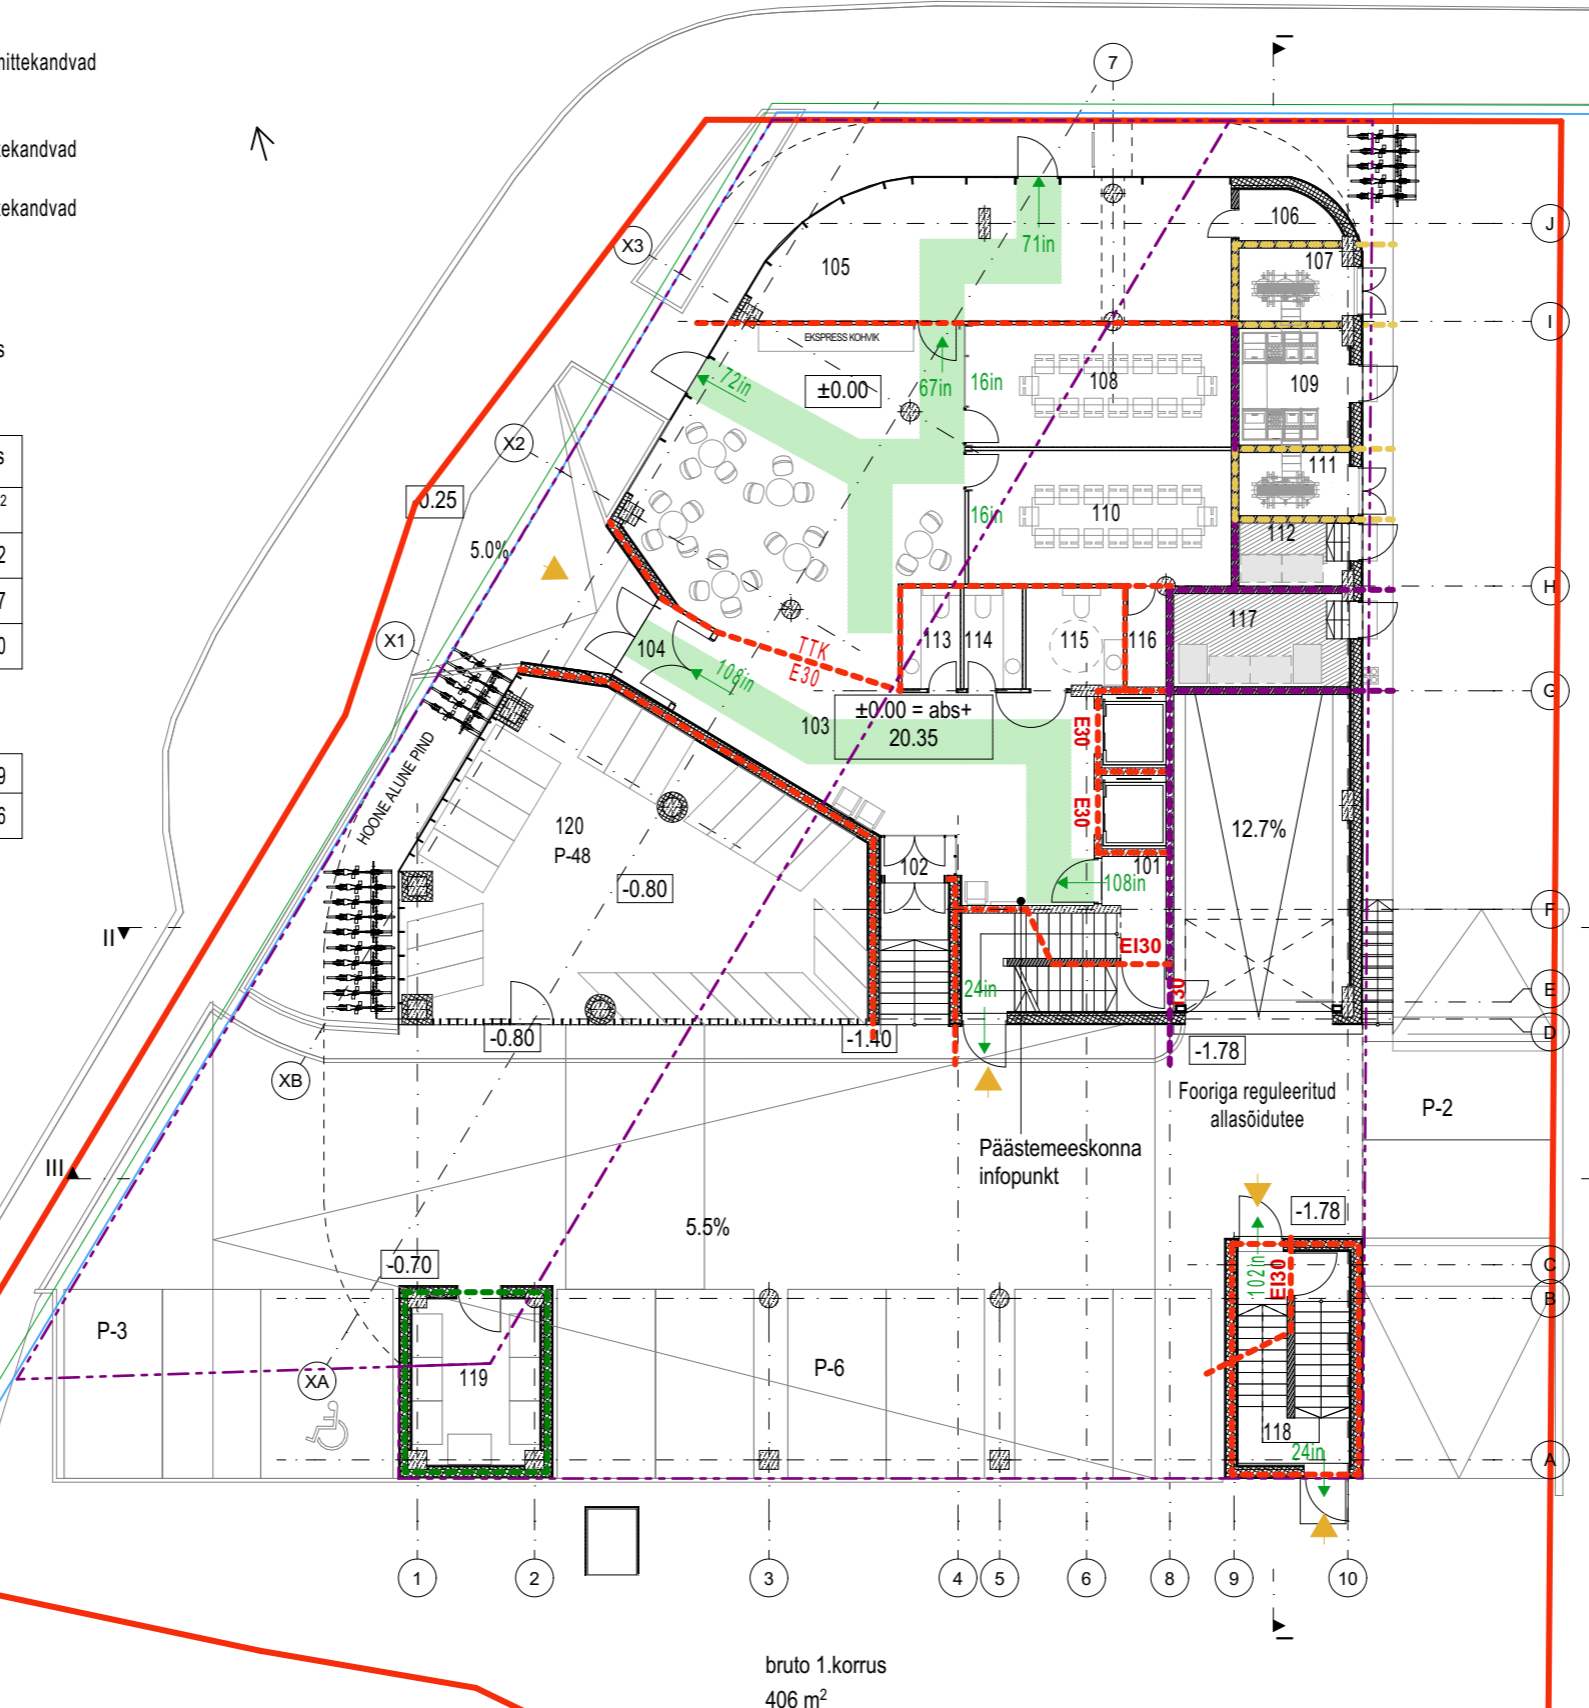

101	Trepikoda TR1	17 m ²
102	Tuulekoda	2 m ²
103	Fuajee/Kohvik	108 m ²
104	Tuulekoda	4 m ²
105	Äripind	41 m ²
106	Abiruum	3 m ²
107	Trafo1	6 m ²
108	Nõupidamised II	22 m ²
109	0,4kV	9 m ²
110	Nõupidamised I	24 m ²
111	Trafo2	5 m ²
112	10kV	5 m ²
113	WC	4 m ²
114	WC	4 m ²
115	Inva WC	7 m ²
116	Abiruum	3 m ²
117	Elektrilevi	12 m ²
118	Trepikoda TR2	17 m ²
119	Prügiroom	16 m ²
120	Jalgratta parkla	88 m ² Ei lähe korruse neto alla

bruto 1.korrus
406 m²

- Kinnistu piir
- Maapealne hoonestusala
- Maa-alune hoonestusala

Tänavakaitsevöönd

Ehitusjoon

TELLIJA: Juhkentali Ärimaja OÜ	OBJEKT: Büroohoone	Juhkentali 46, Kesklinn, Tallinn
PROJEKTI OSA: EELPROJEKT	PROJEKTI NR. 1826	
JONIS: 1. korruse plaan	MÕÕTKAVA 1:200	
ARHITEKT: HANNO GROSSCHMIDT, TOMOMI HAYASHI	JONISE NR. AR-5-03	
SUME ELISABETH VÄRV, GRETE LIIS NAGELMANN	KUUPÄEV 17.06.2021	
PROJEKTEERIJAJA: HG ARHITEKTUUR		