



REI 60/ EI 60- kandvad / mittekandvad
tuletõkkekonstruktsioonid

Evakuatsioonipääs

Väljumistee ühiskasutusala


HVP Hädaväljapääs

SE Käsitsi avatav aken suitsueemalduseks

SEV suitsueemaldusventilaator

Juhkentali 46	2.-8. korrus
Pinna tüüp	Pindala, m ²
Mitteeluruumpind	661
Üldkasutatav pind	57

Korruse netopind	718
Korruse brutopind	817
Rõdu pind	29.9

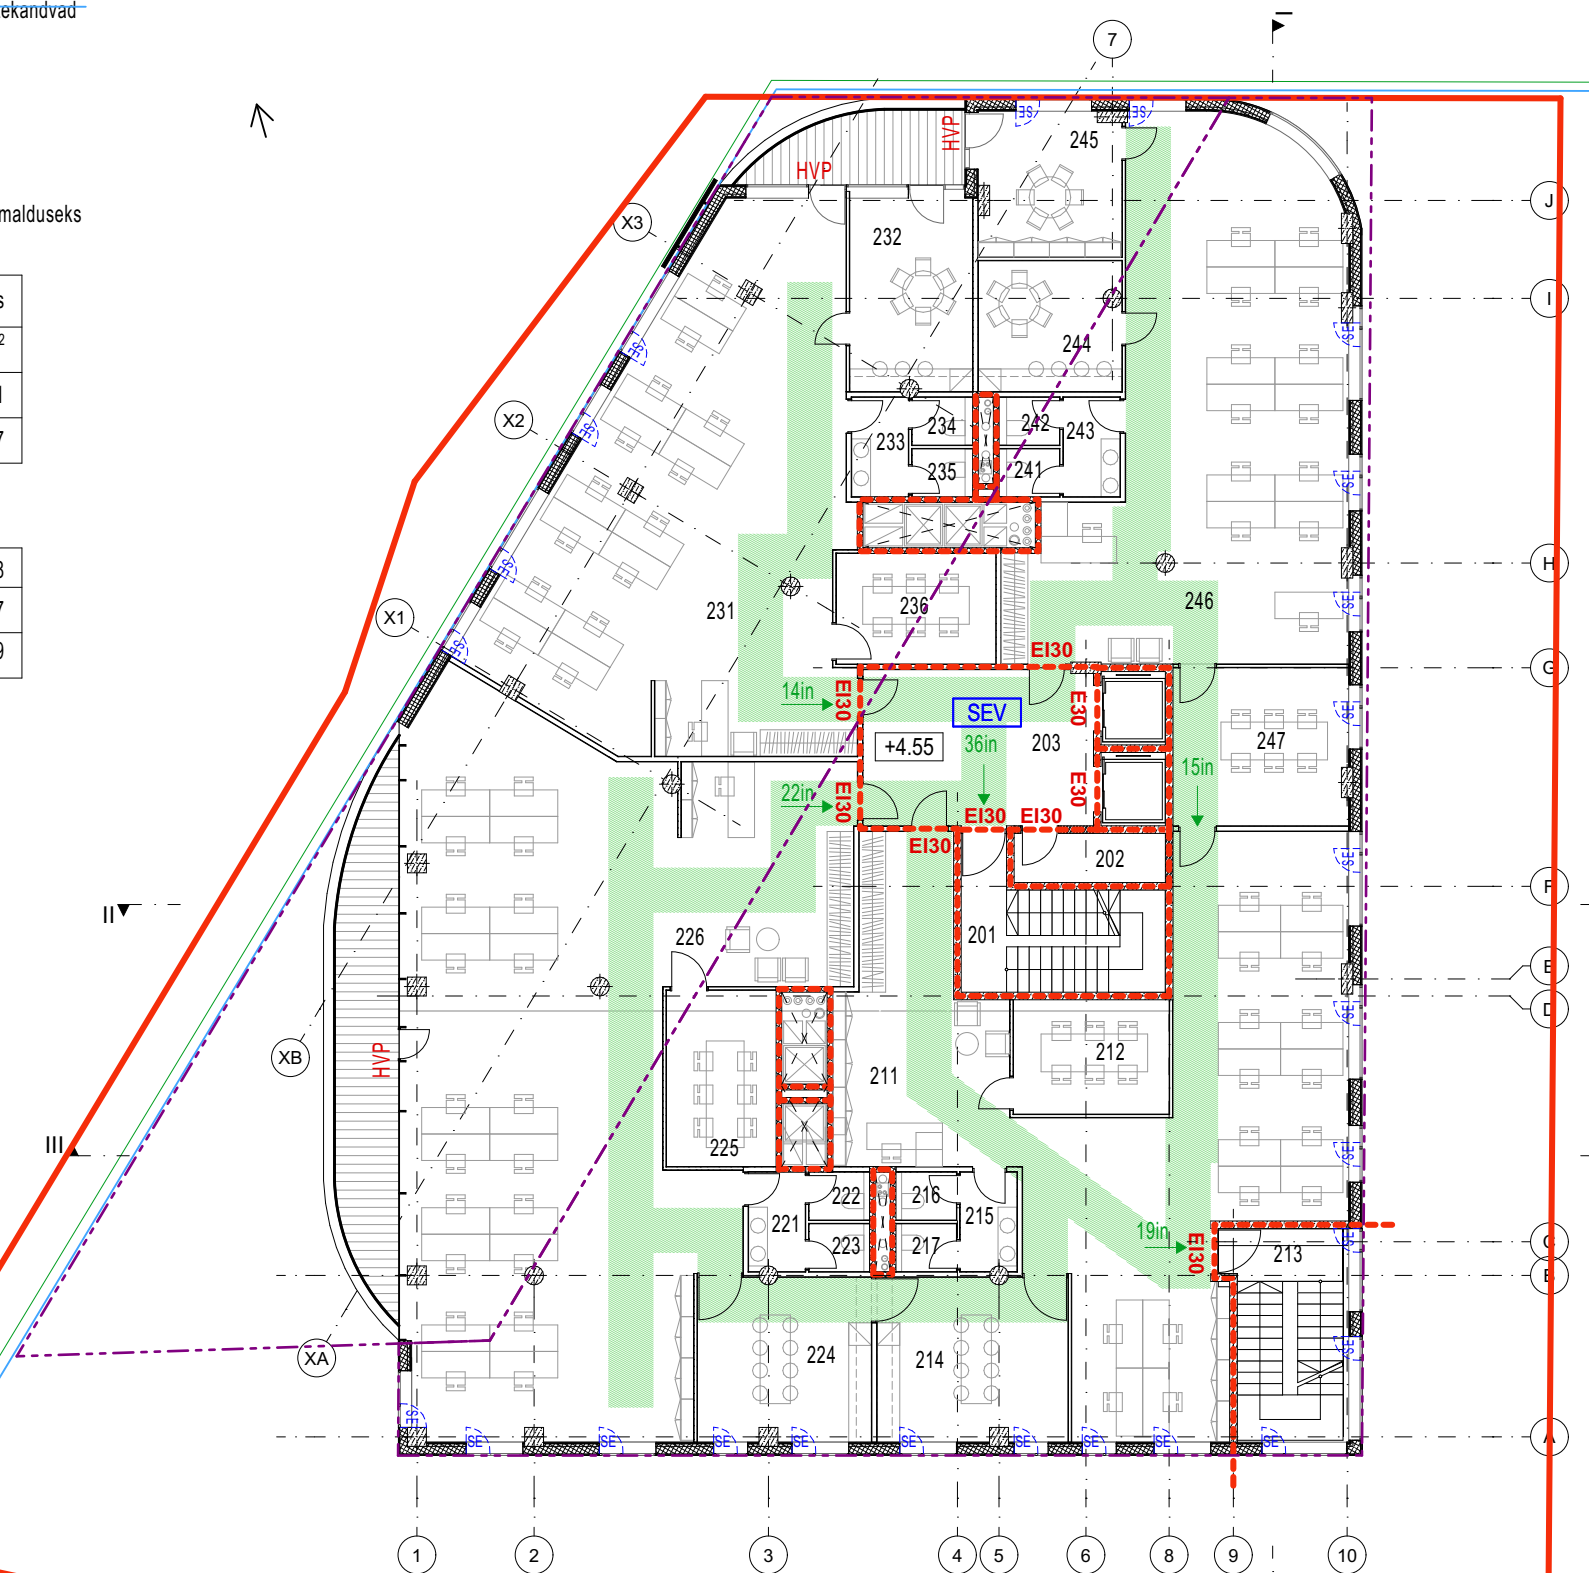

201	Trepikoda TR1	15 m ²
202	Abiruum	5 m ²
203	Fuajee	25 m ²
Büroo 1		
211	Tööala	117 m ²
212	Koosolekuruum	12 m ²
213	Trepikoda TR2	17 m ²
214	Köök	21 m ²
215	Eesruum	4 m ²
216	WC	2 m ²
217	WC	2 m ²
Büroo 2		
221	Eesruum	4 m ²
222	WC	2 m ²
223	WC	2 m ²
224	Köök	19 m ²
225	Koosolekuruum	14 m ²
226	Tööala	168 m ²
Büroo 3		
231	Tööala	103 m ²
232	Köök	17 m ²
233	Eesruum	4 m ²
234	WC	2 m ²
235	WC	2 m ²
236	Koosolekuruum	12 m ²
Büroo 4		
241	WC	2 m ²
242	WC	2 m ²
243	Eesruum	4 m ²
244	Köök	13 m ²
245	Koosolekuruum	14 m ²
246	Tööala	95 m ²
247	Koosolekuruum	19 m ²

Tänavakaitsevöönd
Ehitusjoon

bruto 2.-8. korrus
817 m²

bruto 2.-8. korrus rõdudega
855 m²

- Kinnistu piir
- Maapealne hoonestusala
- Maa-alune hoonestusala

TELLIJA: Juhkentali Ärimaja OÜ	OBJEKT: Büroohoone	Juhkentali 46, Kesklinn, Tallinn
PROJEKTI OSA: EELPROJEKT	PROJEKTI NR. 1826	
JONIS: 2.- 8. korruse plaan	MÕÕTKAVA 1:200	
ARHITEKT: HANNO GROSSCHMIDT, TOMOMI HAYASHI	JONISE NR. AR-5-05	
	SUME ELISABETH VÄRV, GRETE LIIS NAGELMANN	KUUPÄEV 17.06.2021
PROJEKTEERIJAJA: HG ARHITEKTUUR		
HG ARHITEKTUUR OÜ EP10483695-0001 Narva mnt 7D Tallinn 10117 tel 6696719		