


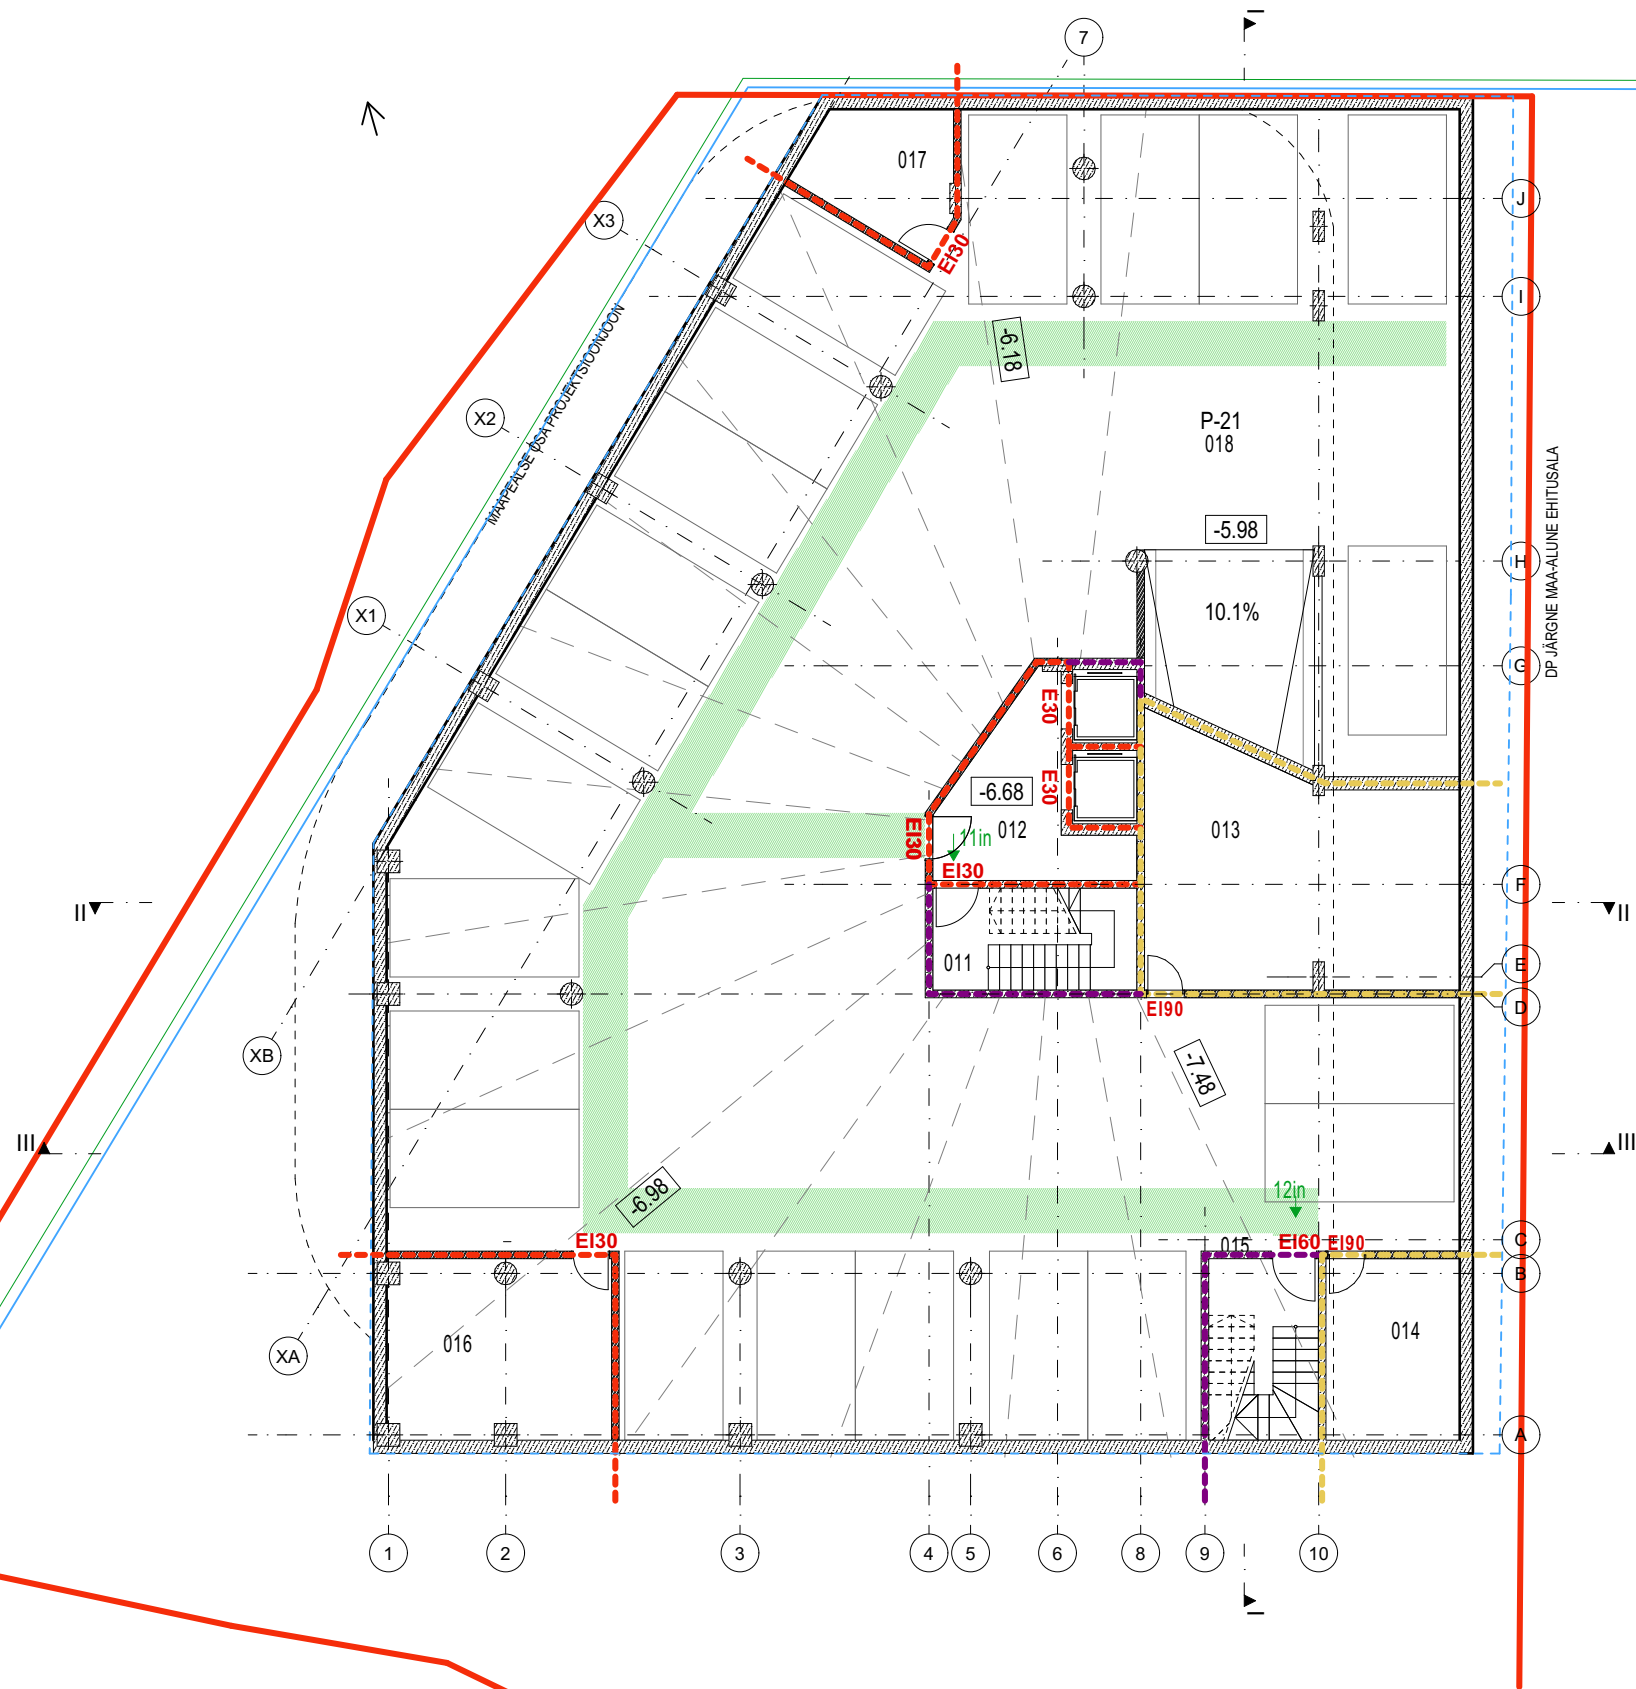

Tänavakaitsevöönd
Ehitusjoon



- REI 180/ EI 180- kandvad / mittekandvad tuletokekonstruktsioonid
- REI 120/ EI 120- kandvad / mittekandvad tuletokekonstruktsioonid
- REI 60/ EI 60- kandvad / mittekandvad tuletokekonstruktsioonid
- Väljumistee ühiskasutusala
- Evakuatsioonipäas

Juhkentali 46 -2. korrus	
Pinna tüüp	Pindala, m²
Tehnopind	43
Üldkasutatav pind	820
Korruse netopind	863
Korruse brutopind	942
011	Trepikoda TR1 14 m²
012	Lifti fuajee 16 m²
013	Abiruum 49 m²
014	Abiruum 20 m²
015	Trepikoda TR2 15 m²
016	Tehnoruum 31 m²
017	Tehnoruum 12 m²
018	Parkla 706 m²

- Kinnistu piir
- Maapealne hoonestusala
- Maa-alune hoonestusala

TELLIJA: Juhkentali Ärimaja OÜ	OBJEKT: Büroohoone	Juhkentali 46, Kesklinn, Tallinn
PROJEKTI OSA: EELPROJEKT	PROJEKTI NR. 1826	
JOONIS: -2. korruse plaan	MÕÕTKAVA 1:200	
ARHITEKT: HANNO GROSSCHMIDT, TOMOMI HAYASHI	JOONISE NR. AR-5-01	
SUME ELISABETH VÄRV, GRETE LIIS NAGELMANN	KUUPÄEV 17.06.2021	
PROJEKTEERIJ: HG ARHITEKTUUR		
HG ARHITEKTUUR OÜ EP10483695-0001 Narva mnt 7D Tallinn 10117 tel 6696719		