




- REI 180/ EI 180- kandvad / mittekandvad tuletokekonstruktsioonid
- REI 120/ EI 120- kandvad / mittekandvad tuletokekonstruktsioonid
- REI 90/ EI 90- kandvad / mittekandvad tuletokekonstruktsioonid
- REI 60/ EI 60- kandvad / mittekandvad tuletokekonstruktsioonid
- Väljumistee ühiskasutusala
- Evakuatsioonipääs
- Päästemeeskonna sissepääs
- TTK Tuletõkkekaardin

Juhkentali 46	1. korrus
Pinna tüüp	Pindala, m²
Mitteeluruumipind	222
Tehnopind	37
Üldkasutatav pind	50

Korruse netopind	309
Korruse brutopind	406

Tänavakaitsevöönd
Ehitusjoon

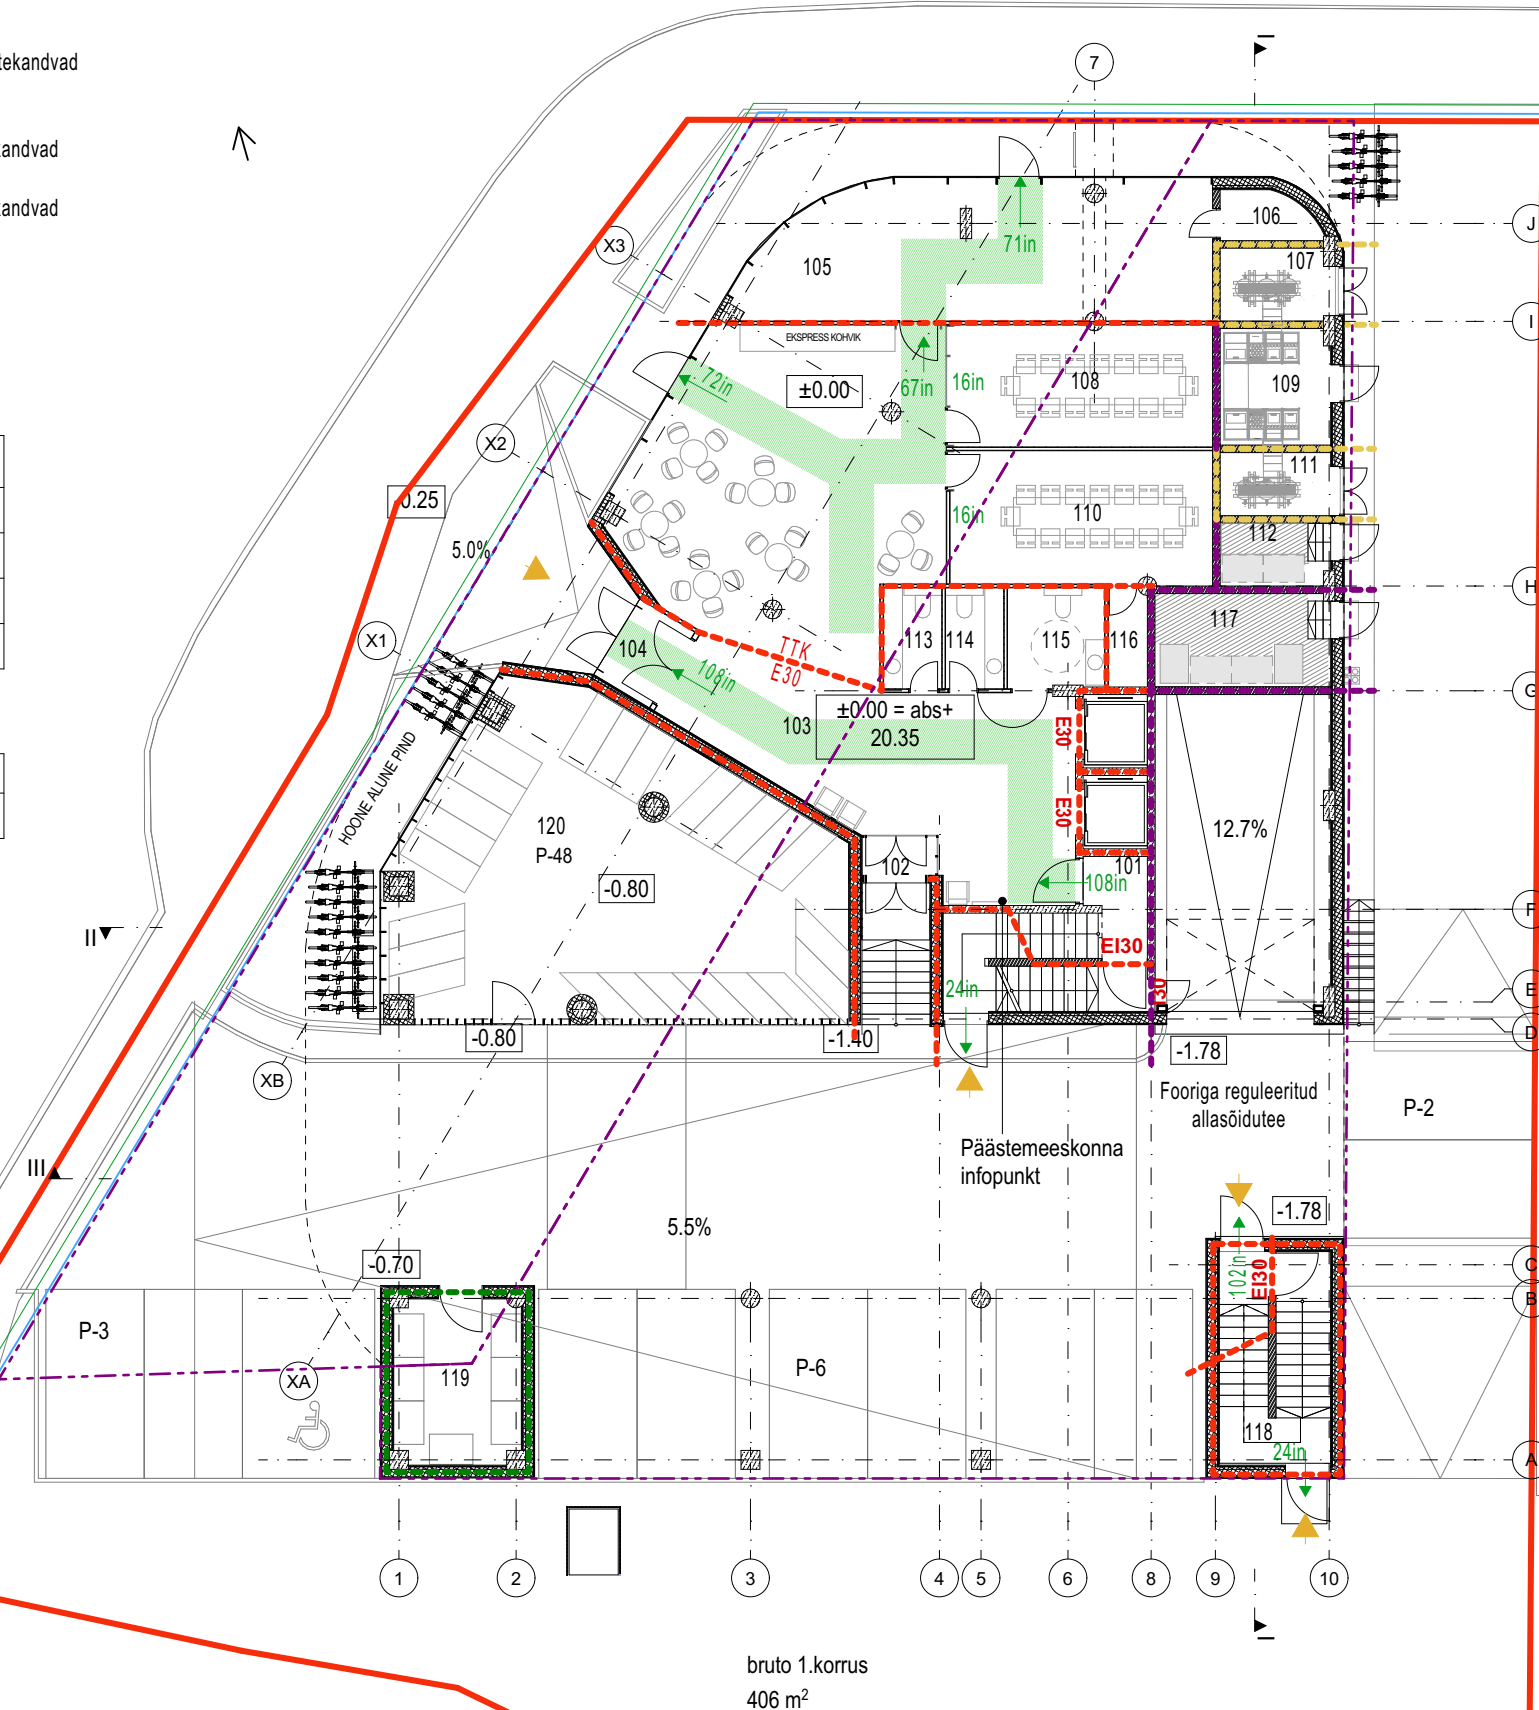

bruto 1.korrus
406 m²

- Kinnistu piir
- Maapealne hoonestusala
- Maa-alune hoonestusala

Tänavakaitsevöönd

101	Trepikoda TR1	17 m²
102	Tuulekoda	2 m²
103	Fujee/Kohvik	108 m²
104	Tuulekoda	4 m²
105	Äripind	41 m²
106	Abiruum	3 m²
107	Trafo1	6 m²
108	Nõupidamised II	22 m²
109	0,4kV	9 m²
110	Nõupidamised I	24 m²
111	Trafo2	5 m²
112	10kV	5 m²
113	WC	4 m²
114	WC	4 m²
115	Inva WC	7 m²
116	Abiruum	3 m²
117	Elektrilevi	12 m²
118	Trepikoda TR2	17 m²
119	Prügiruum	16 m²
120	Jalgratta parkla	88 m²

Ei lähe korruse neto alla

TELLIJA: Juhkentali Ärimaja OÜ	OBJEKT: Büroohoone	Juhkentali 46, Kesklinn, Tallinn
PROJEKTI OSA: EELPROJEKT	PROJEKTI NR. 1826	
JONIS: 1. korruse plaan	MÕÕTKAVA 1:200	
ARHITEKT: HANNO GROSSCHMIDT, TOMOMI HAYASHI	JONISE NR. AR-5-03	
SUME ELISABETH VÄRV, GRETE LIIS NAGELMANN	KUUPÄEV 17.06.2021	
PROJEKTEERIJ: HG ARHITEKTUUR		
HG ARHITEKTUUR OÜ	EP10483695-0001	Narva mnt 7D Tallinn 10117 tel 6696719