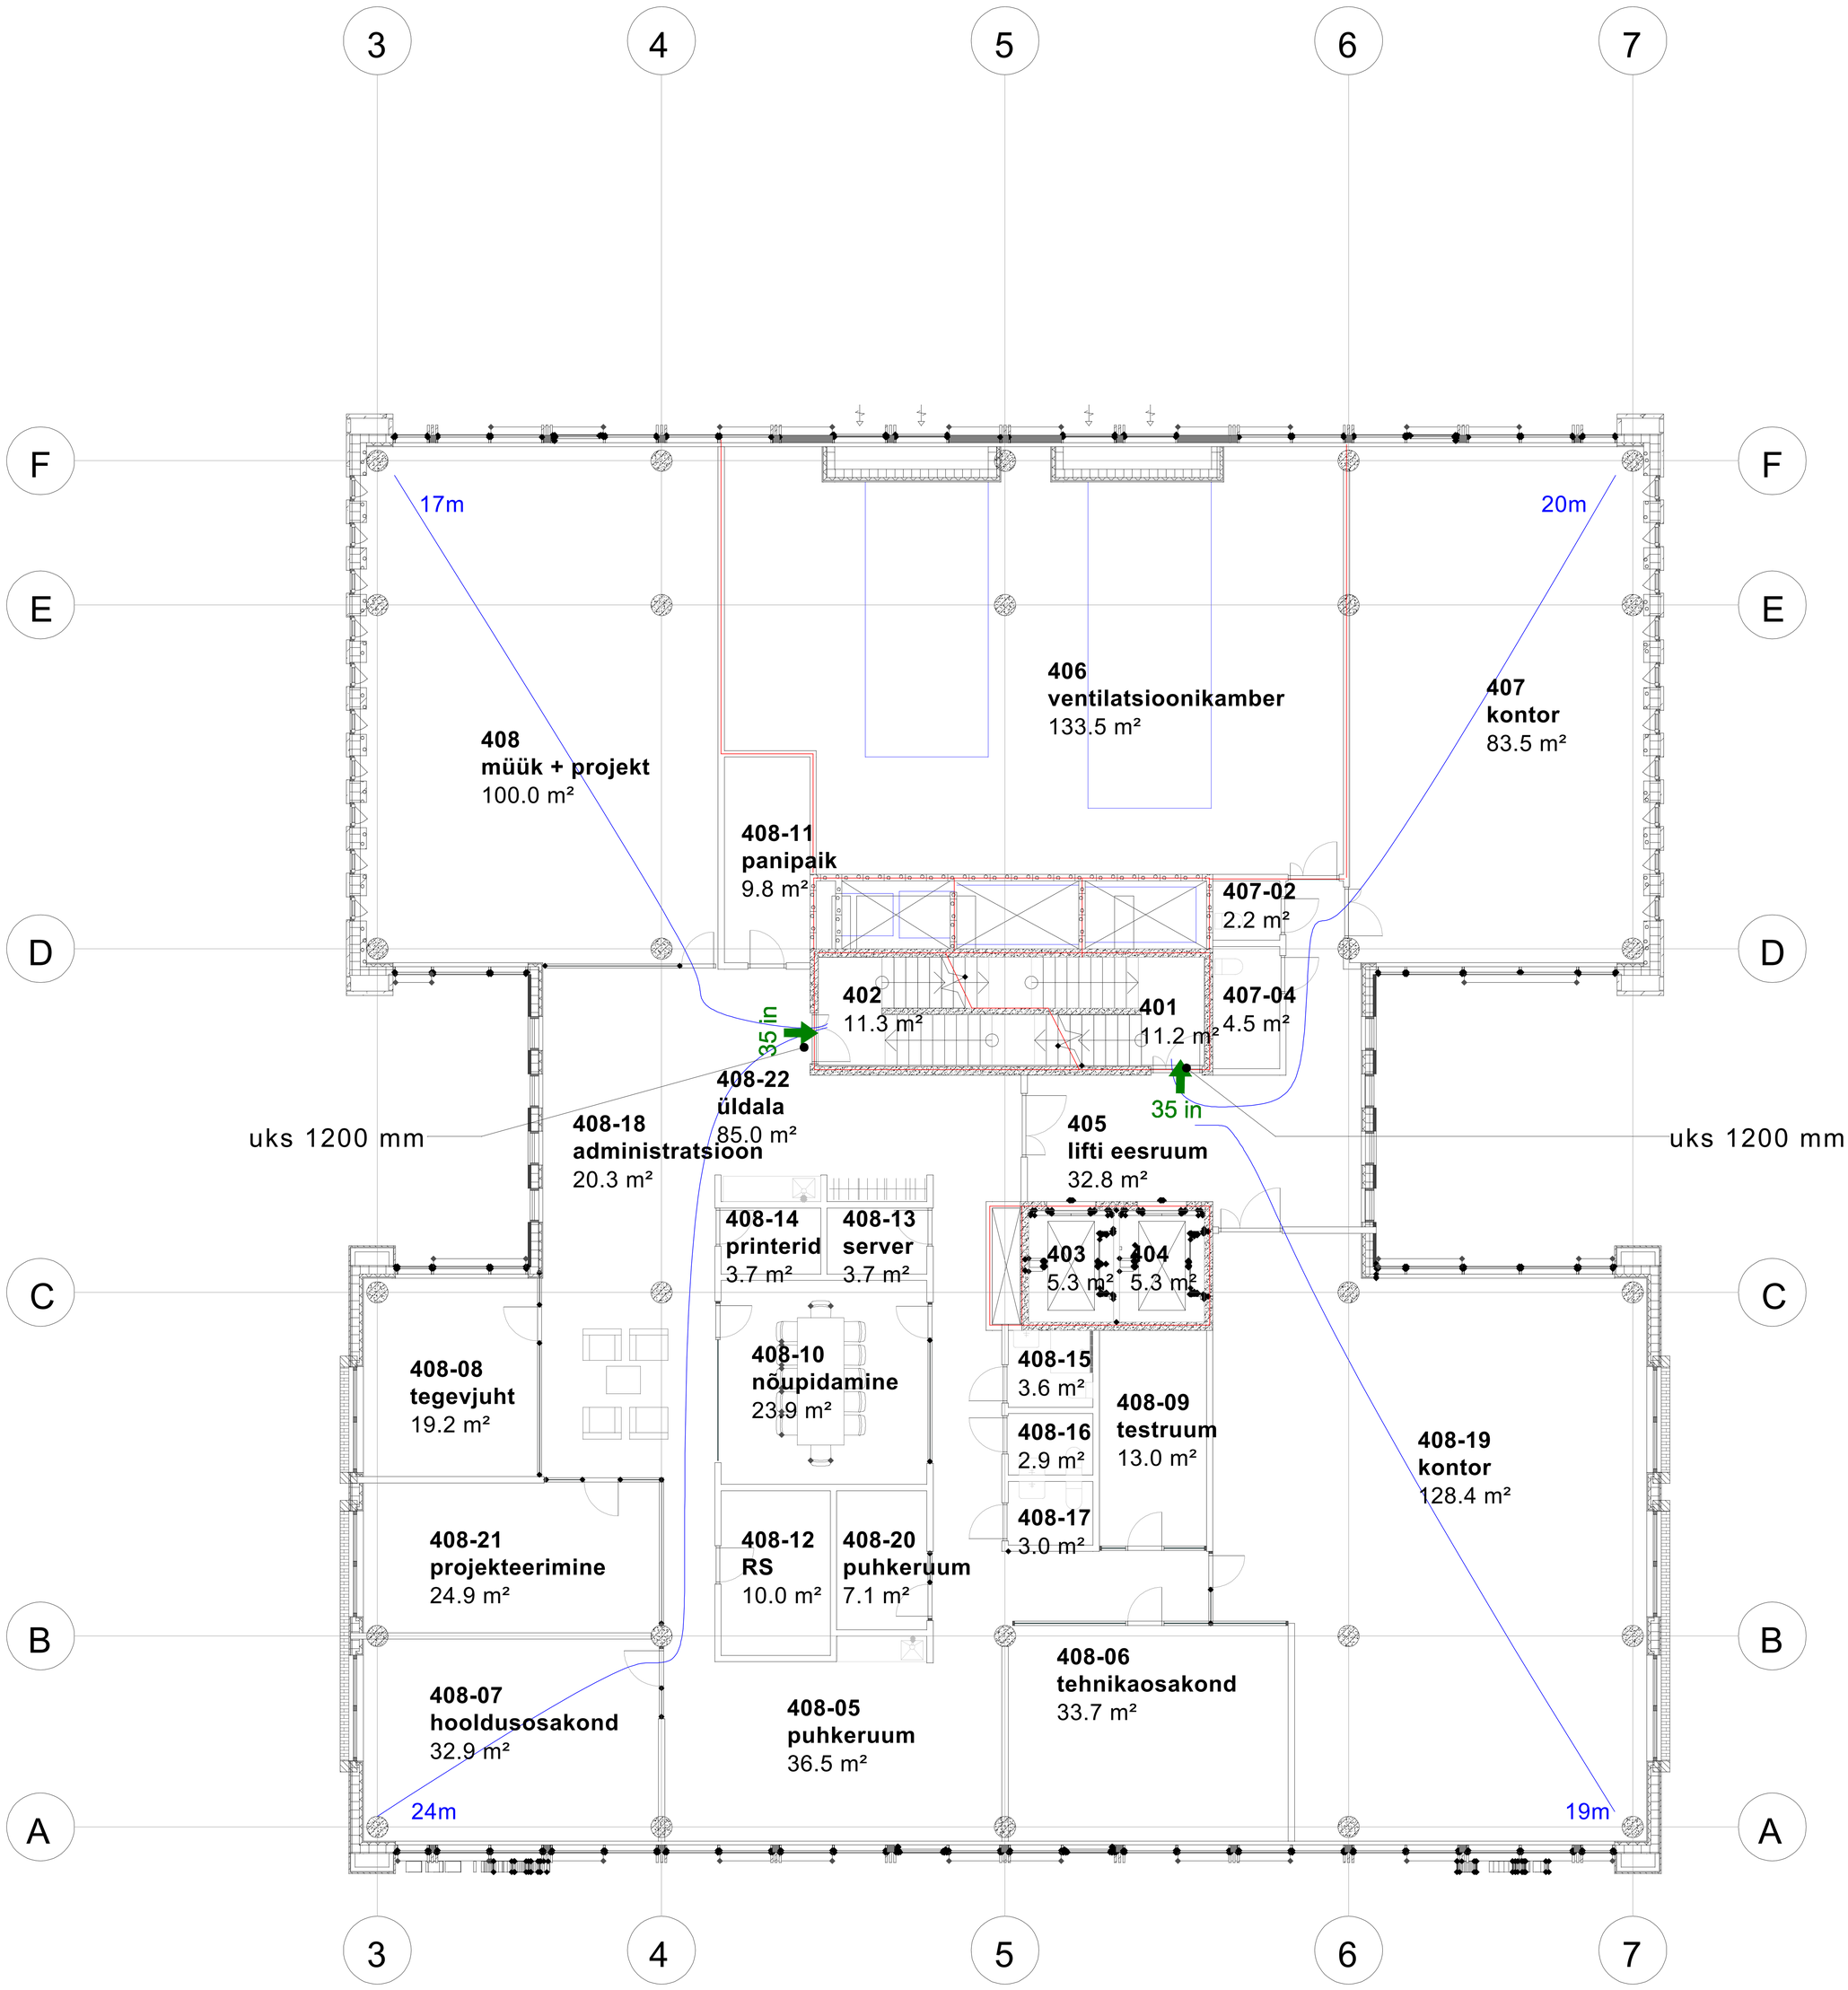
3
4
5
6
7
F
E
D
C
B
A
17m
20m
24m
19m
406
ventilatsioonikamber
133.5 m²
407
kontor
83.5 m²
408
müük + projekt
100.0 m²
408-11
panipaik
9.8 m²
407-02
2.2 m²
402
11.3 m²
401
11.2 m²
407-04
4.5 m²
35 in
35 in
408-22
üldala
85.0 m²
uks 1200 mm
uks 1200 mm
408-18
administratsioon
20.3 m²
405
lifti eesruum
32.8 m²
408-14
printerid
3.7 m²
408-13
server
3.7 m²
403
5.3 m²
404
5.3 m²
408-08
tegevjuht
19.2 m²
408-10
nõupidamine
23.9 m²
408-15
3.6 m²
408-09
testruum
13.0 m²
408-16
2.9 m²
408-19
kontor
128.4 m²
408-17
3.0 m²
408-21
projekteerimine
24.9 m²
408-12
RS
10.0 m²
408-20
puhkeruum
7.1 m²
408-06
tehnikaosakond
33.7 m²
408-07
hooldusosakond
32.9 m²
408-05
puhkeruum
36.5 m²

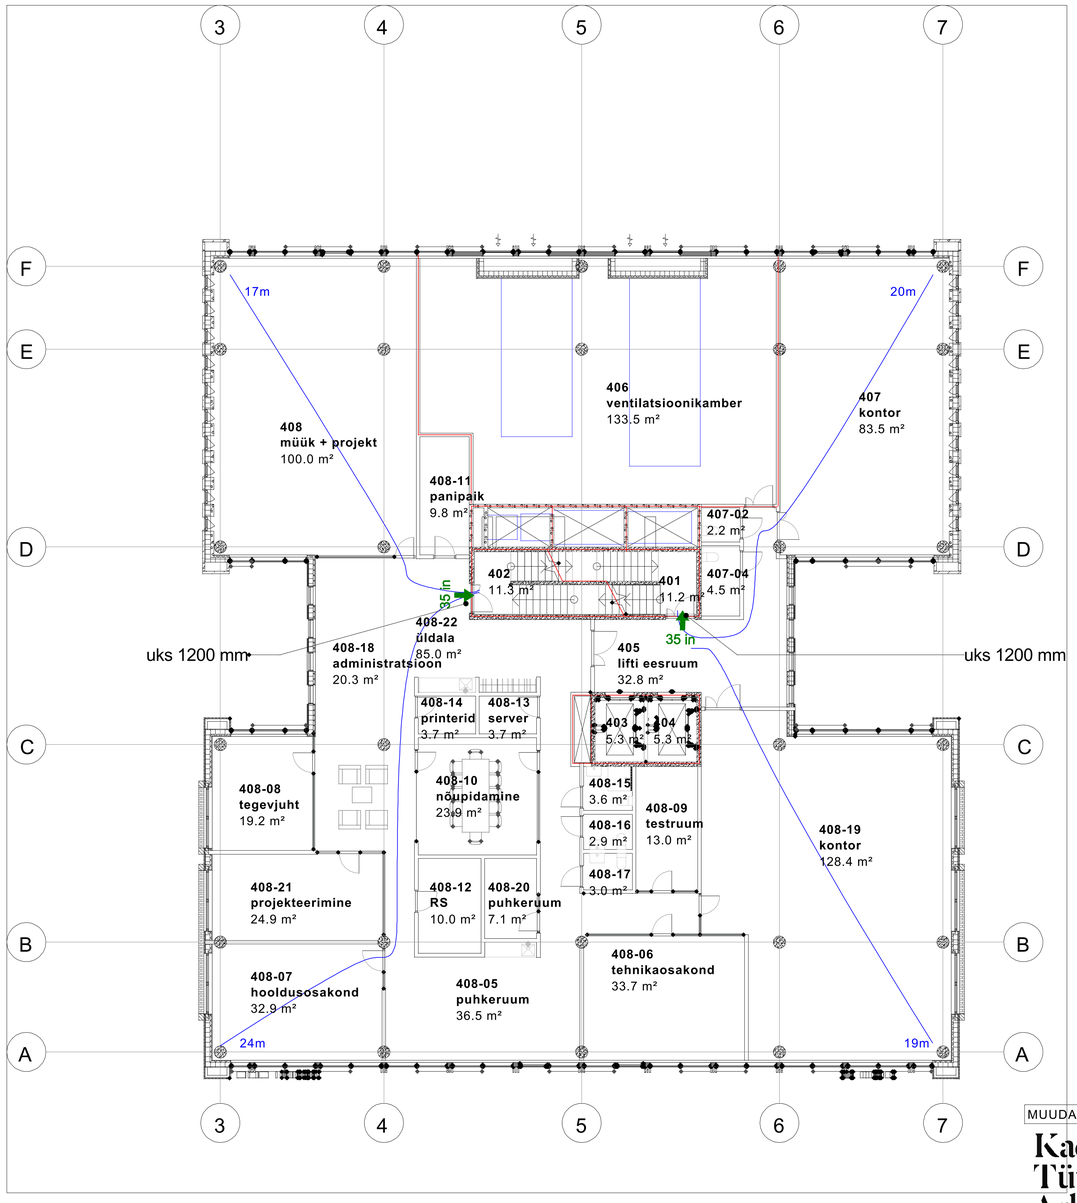

EP_4. korruse ruumid

Number	Nimetus	Netopindala
401	trepikoda 1	11.20 m²
402	trepikoda 2	11.30 m²
403	lift 1	5.30 m²
404	lift 2	5.30 m²
405	lifti eesruum	32.80 m²
406	ventilatsioonikamber	133.50 m²
407	kontor	83.50 m²
407-02	WC	2.20 m²
407-04	WC	4.50 m²
408	müük + projekt	100.00 m²
408-05	puhkeruum	36.50 m²
408-06	tehnikaosakond	33.70 m²
408-07	hooldusosakond	32.90 m²
408-08	tegevjuht	19.20 m²
408-09	testruum	13.00 m²
408-10	nõupidamine	23.90 m²
408-11	panipaik	9.80 m²
408-12	RS	10.00 m²
408-13	server	3.70 m²
408-14	printerid	3.70 m²
408-15	dush	3.60 m²
408-16	WC	2.90 m²
408-17	WC	3.00 m²
408-18	administratsioon	20.30 m²
408-19	kontor	128.40 m²
408-20	puhkeruum	7.10 m²
408-21	projekteerimine	24.90 m²
408-22	üldala	85.00 m²
		851.20 m²

TINGMÄRGID:

TULETÕKKESEKTSIOONI PIIR EI60

25 EVAKUATSIOONIPÄÄS JA INIMESTE ARV

25m EVAKUATSIOONITEE JA PIKKUS

SUITSU EEMALDUS KONTORIPINNALT AVATAVATE AKENDE ABIL

MUUDATUS	KUUPÄEV	SELGITUS	PROJEKTEERIJA

Kadarik, Tüür. Arhitektid.
Telliskivi 60, Tallinn 10412 Estonia
info@kta.ee / www.kta.ee

Tellija: E104 OÜ

Joonis: Põhiplaan. 4. korrus

Joonise nr: EP_AR-5-105

Objekt: Äri- ja kontorihoone

Formaat/mõõtkava: A3 (420x297) 1 : 200

Aadress: Ehitajate tee 104

Staadium

Autor: Ott Kadarik, Mihkel Tüür, Indrek Rünkla

Loodud

Projekteerija: Indrek Rünkla

Välja antud: 2019-09-11