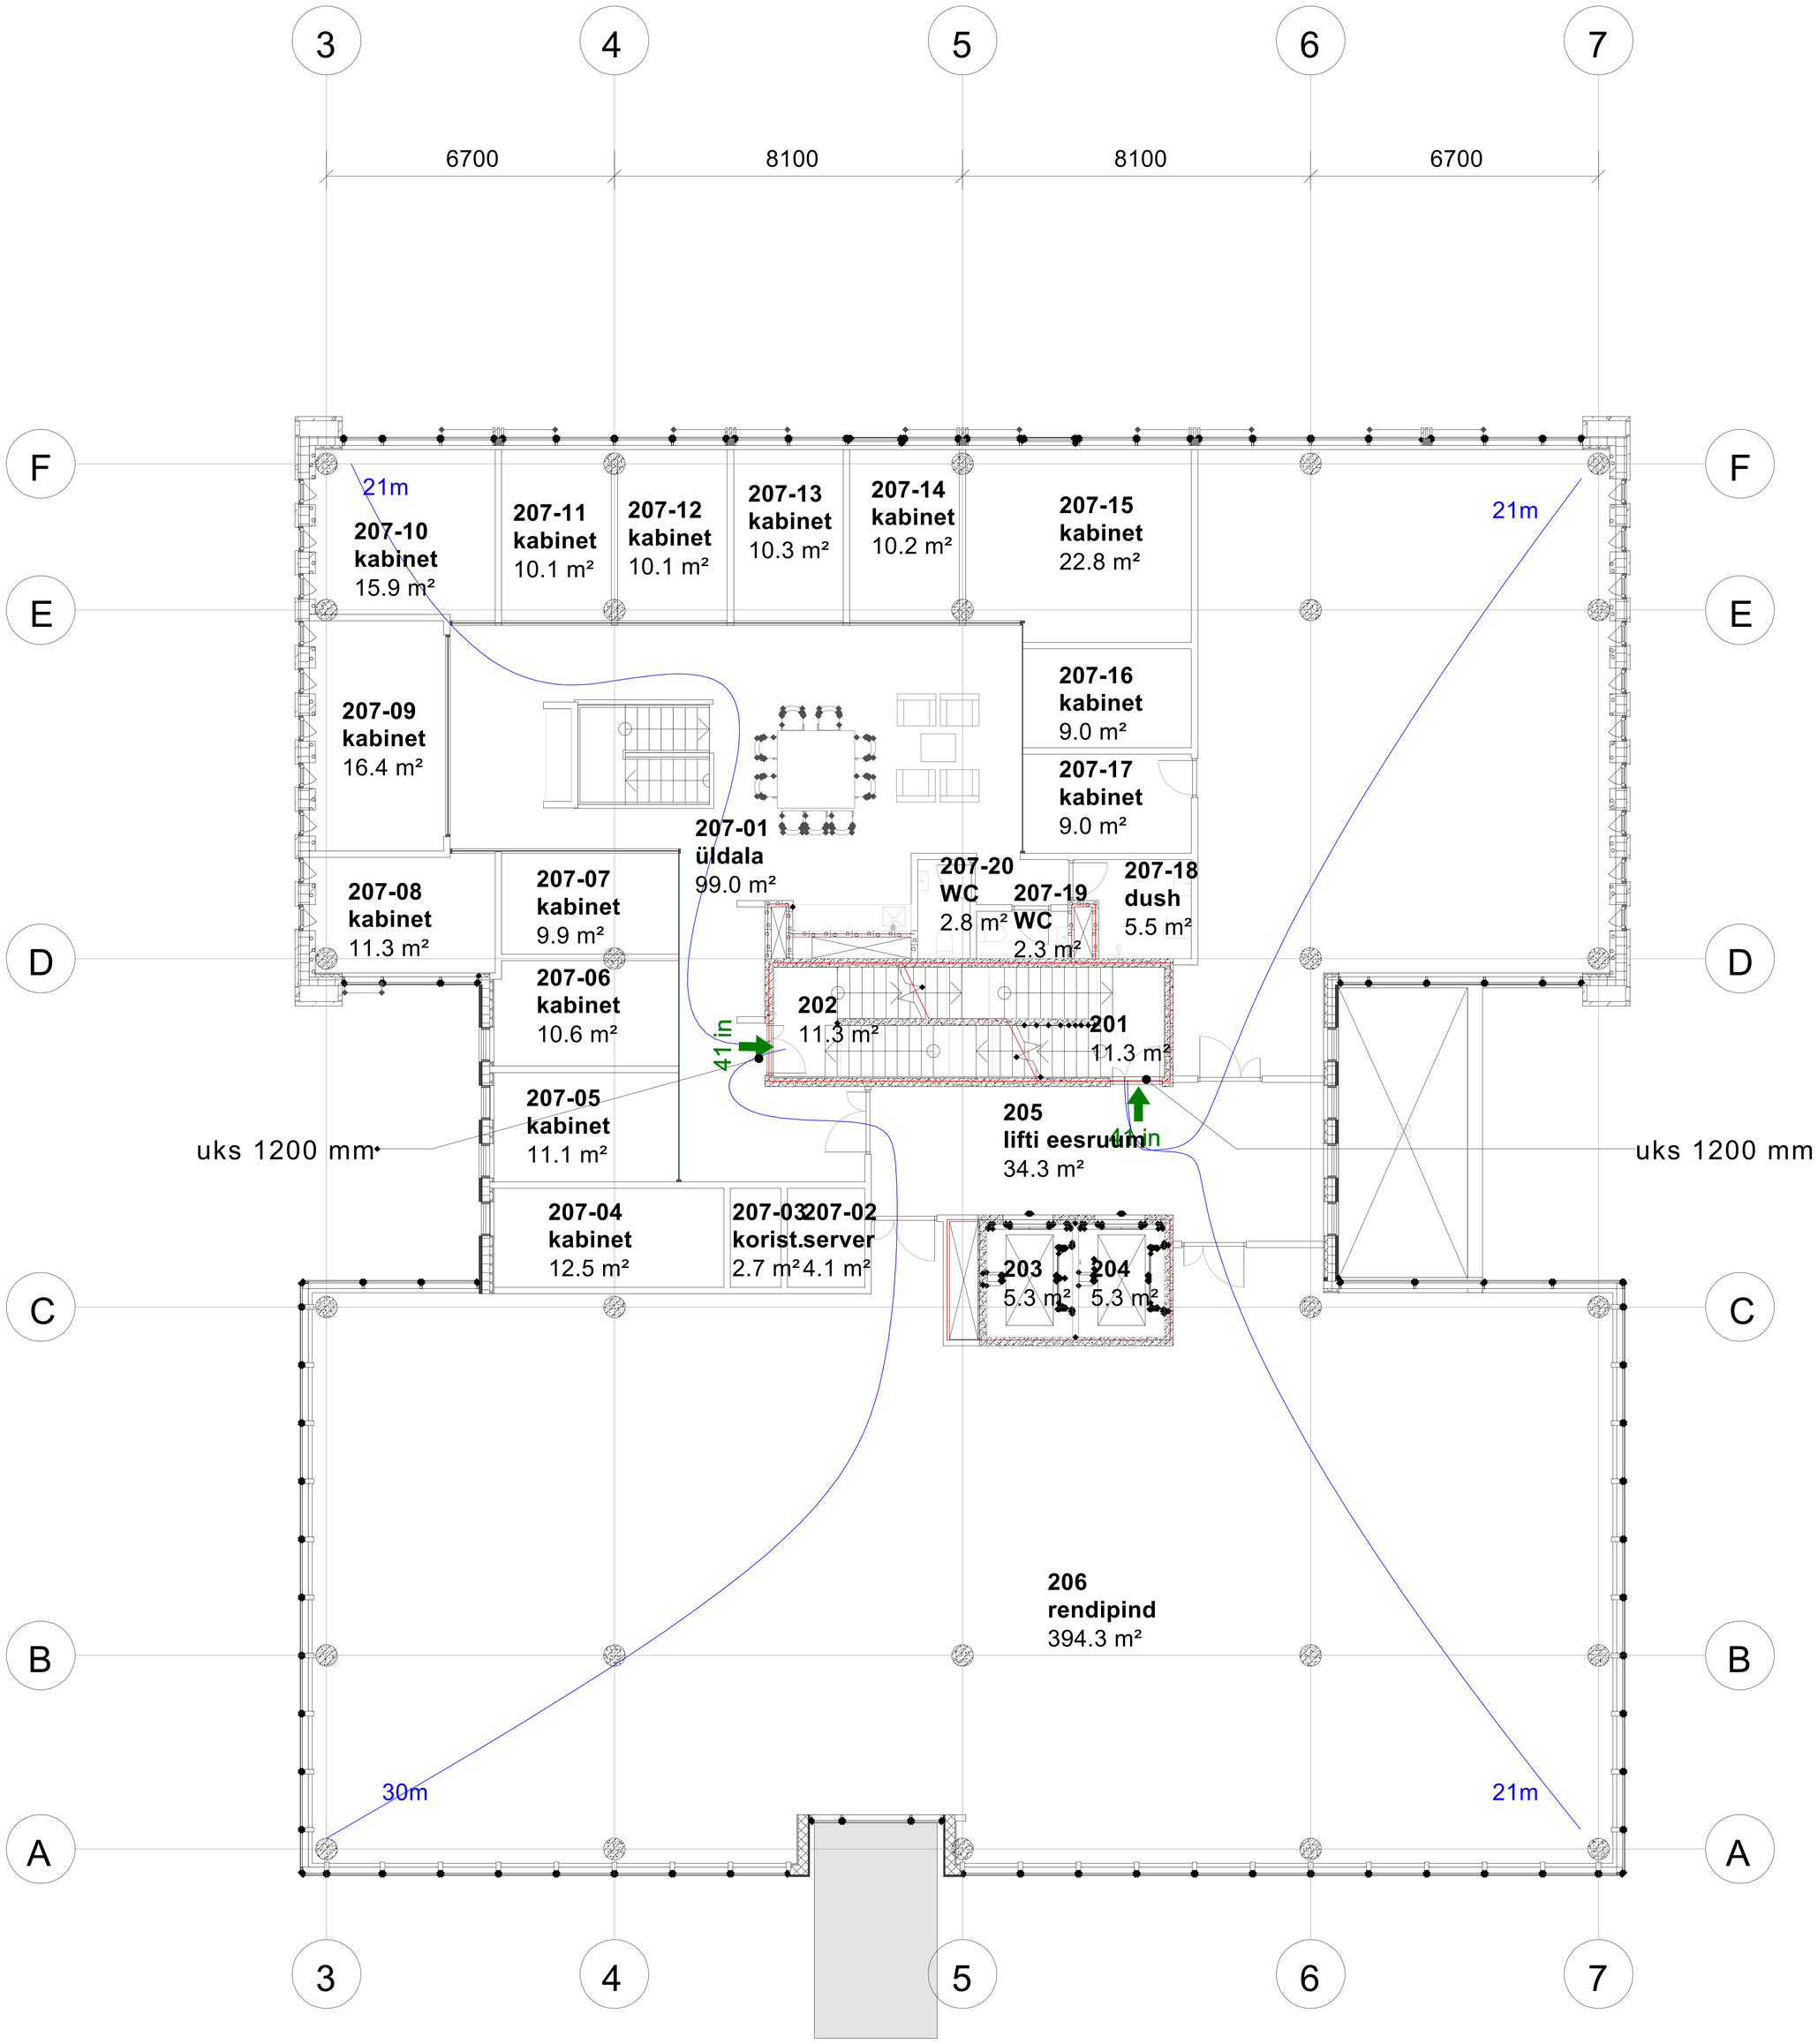
3
4
5
6
7
6700
8100
8100
6700
F
E
D
C
B
A
21m
207-10
kabinet
15.9 m²
207-11
kabinet
10.1 m²
207-12
kabinet
10.1 m²
207-13
kabinet
10.3 m²
207-14
kabinet
10.2 m²
207-15
kabinet
22.8 m²
207-16
kabinet
9.0 m²
207-17
kabinet
9.0 m²
207-09
kabinet
16.4 m²
207-01
üldala
99.0 m²
207-20
WC
2.8 m²
207-19
WC
2.3 m²
207-18
dush
5.5 m²
207-08
kabinet
11.3 m²
207-07
kabinet
9.9 m²
207-06
kabinet
10.6 m²
202
11.3 m²
201
11.3 m²
41 in
207-05
kabinet
11.1 m²
uks 1200 mm
205
lifti eesruum
34.3 m²
207-04
kabinet
12.5 m²
207-03
korist.server
2.7 m²
207-02
4.1 m²
203
5.3 m²
204
5.3 m²
206
rendipind
394.3 m²
30m

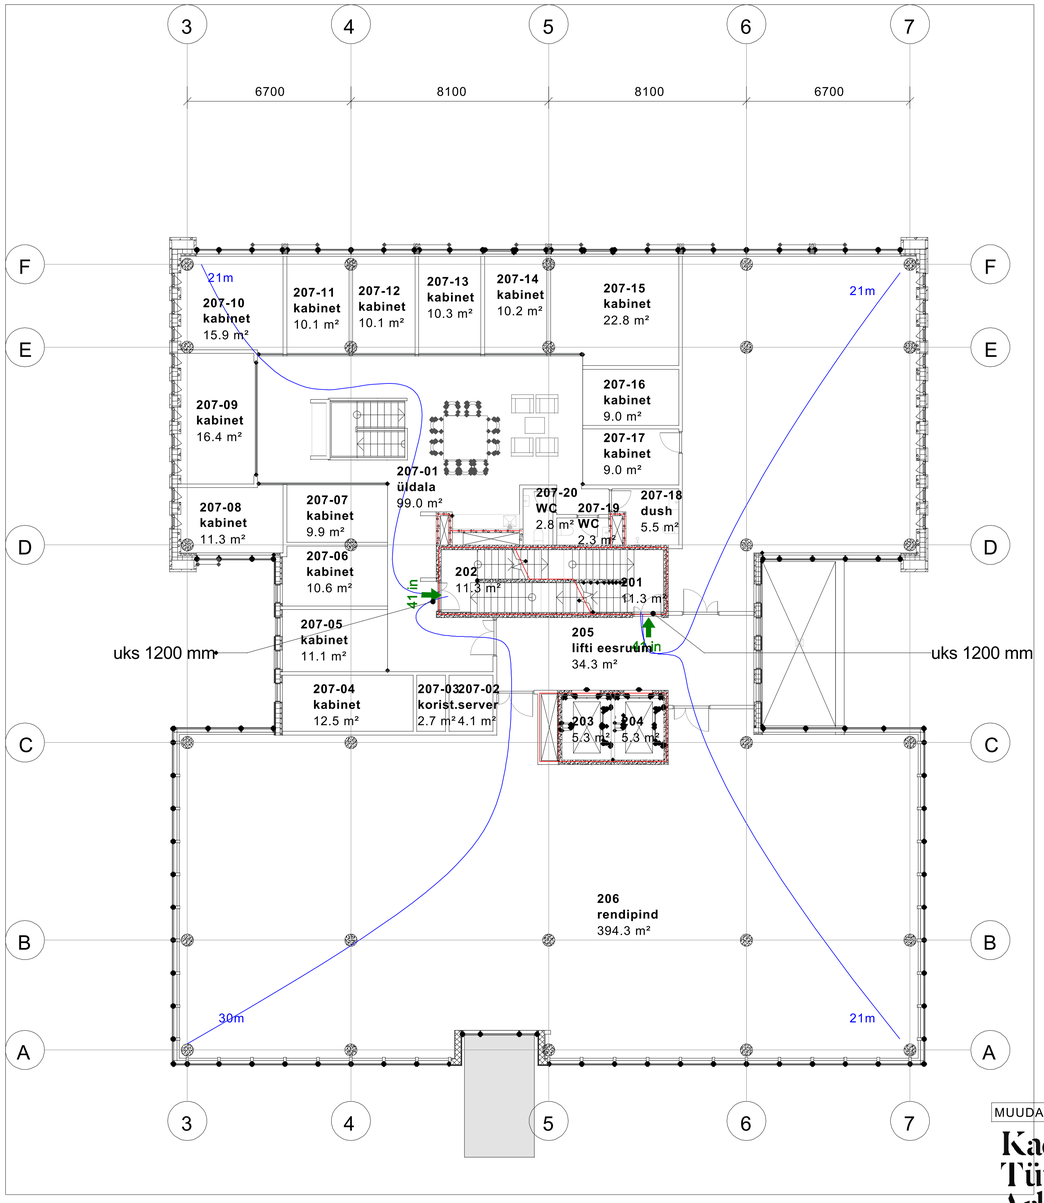

EP_2. korruse ruumid

Number	Nimetus	Netopindala
201	trepikoda 1	11.30 m²
202	trepikoda 2	11.30 m²
203	lift 1	5.30 m²
204	lift 2	5.30 m²
205	lifti eesruum	34.30 m²
206	rendipind	394.30 m²
207-01	üldala	99.00 m²
207-02	server	4.10 m²
207-03	korist.	2.70 m²
207-04	kabinet	12.50 m²
207-05	kabinet	11.10 m²
207-06	kabinet	10.60 m²
207-07	kabinet	9.90 m²
207-08	kabinet	11.30 m²
207-09	kabinet	16.40 m²
207-10	kabinet	15.90 m²
207-11	kabinet	10.10 m²
207-12	kabinet	10.10 m²
207-13	kabinet	10.30 m²
207-14	kabinet	10.20 m²
207-15	kabinet	22.80 m²
207-16	kabinet	9.00 m²
207-17	kabinet	9.00 m²
207-18	dush	5.50 m²
207-19	WC	2.30 m²
207-20	WC	2.80 m²
208	rendipind	123.90 m²
		871.30 m²

TINGMÄRGID:

TULETÕKKESEKTSIOONI PIIR EI60

25 EVAKUATSIOONIPÄÄS JA INIMESTE ARV

25m EVAKUATSIOONITEE JA PIKKUS

SUITSU EEMALDUS KONTORIPINNALT AVATAVATE AKENDE ABIL

MUUDATUS	KUUPÄEV	SELGITUS	PROJEKTEERIJA

Kadarik, Tüür. Arhitektid.
Telliskivi 60, Tallinn 10412 Estonia
info@kta.ee / www.kta.ee

Tellija: E104 OÜ

Joonis: Põhiplaan. 2. korrus

Joonise nr: EP_AR-5-103

Objekt: Äri- ja kontorihoone

Formaat/mõõtkava: A3 (420x297) 1 : 200

Aadress: Ehitajate tee 104

Staadium

Autor: Ott Kadarik, Mihkel Tüür, Indrek Rünkla

Loodud

Projekteerija: Indrek Rünkla

Välja antud: 2019-09-11