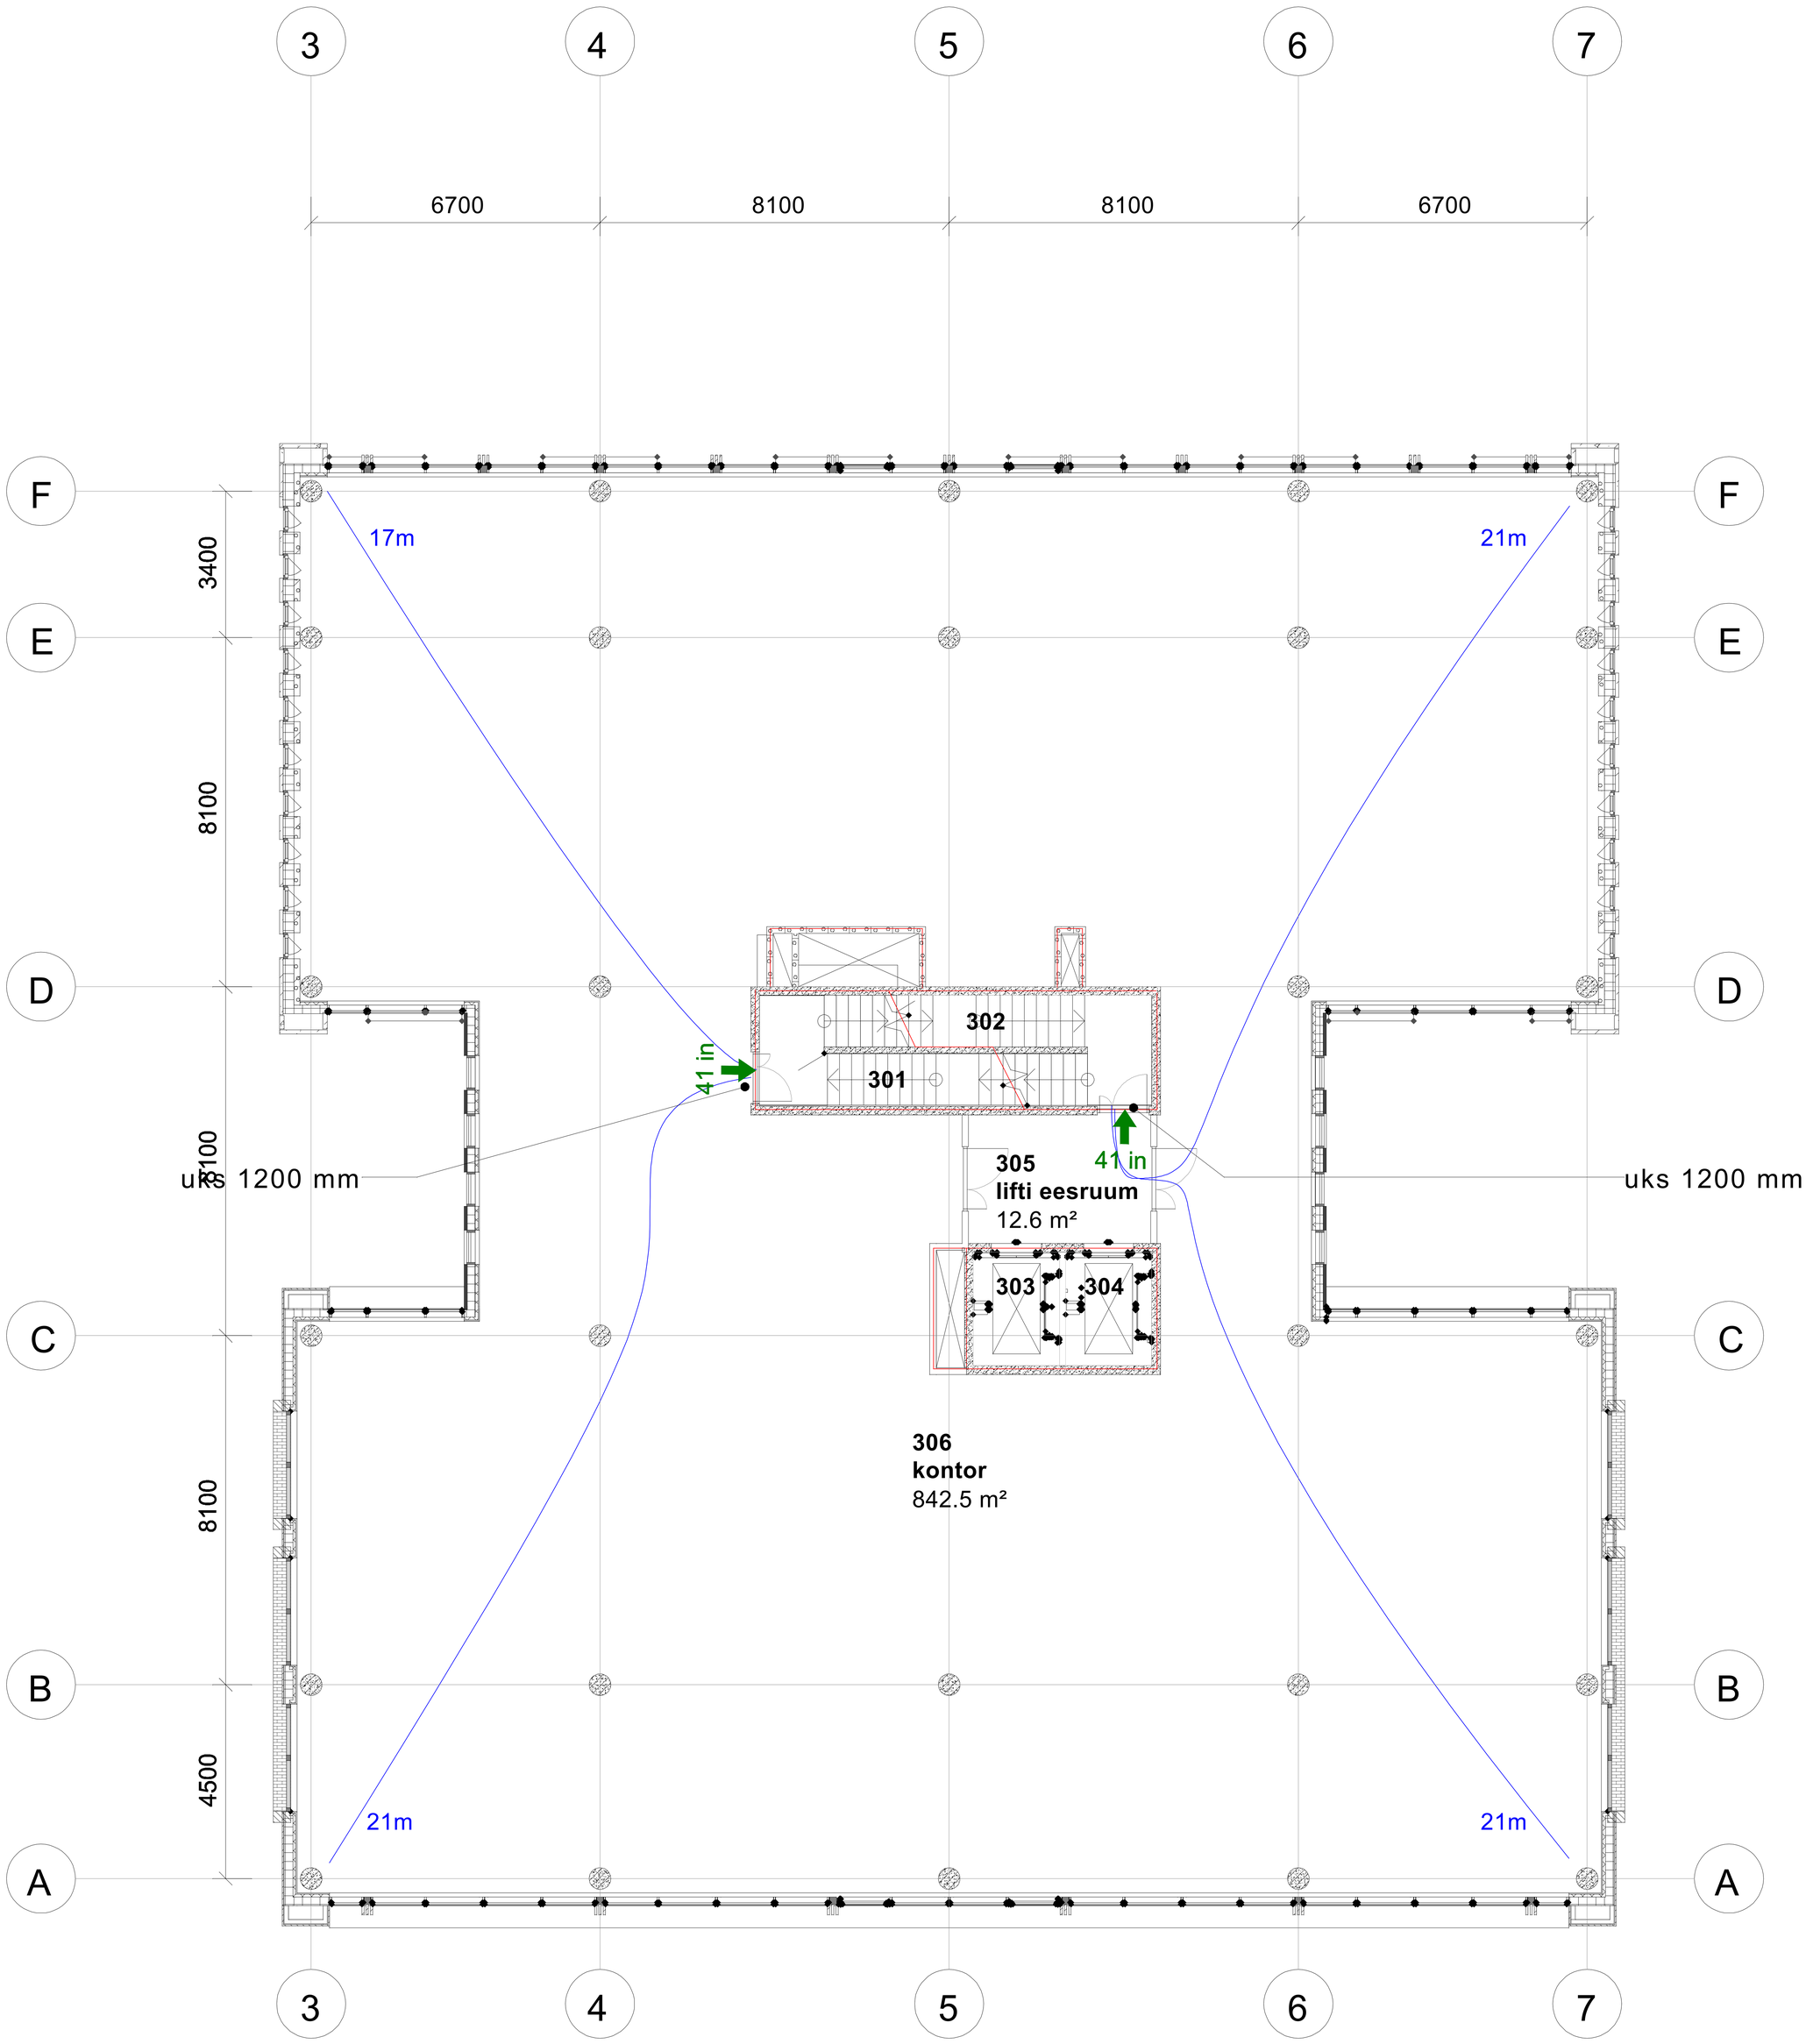
3
4
5
6
7
6700
8100
8100
6700
F
E
D
C
B
A
3400
8100
8100
8100
4500
17m
21m
21m
21m
41 in
41 in
302
301
305
lifti eesruum
12.6 m²
303
304
306
kontor
842.5 m²
uks 1200 mm
uks 1200 mm

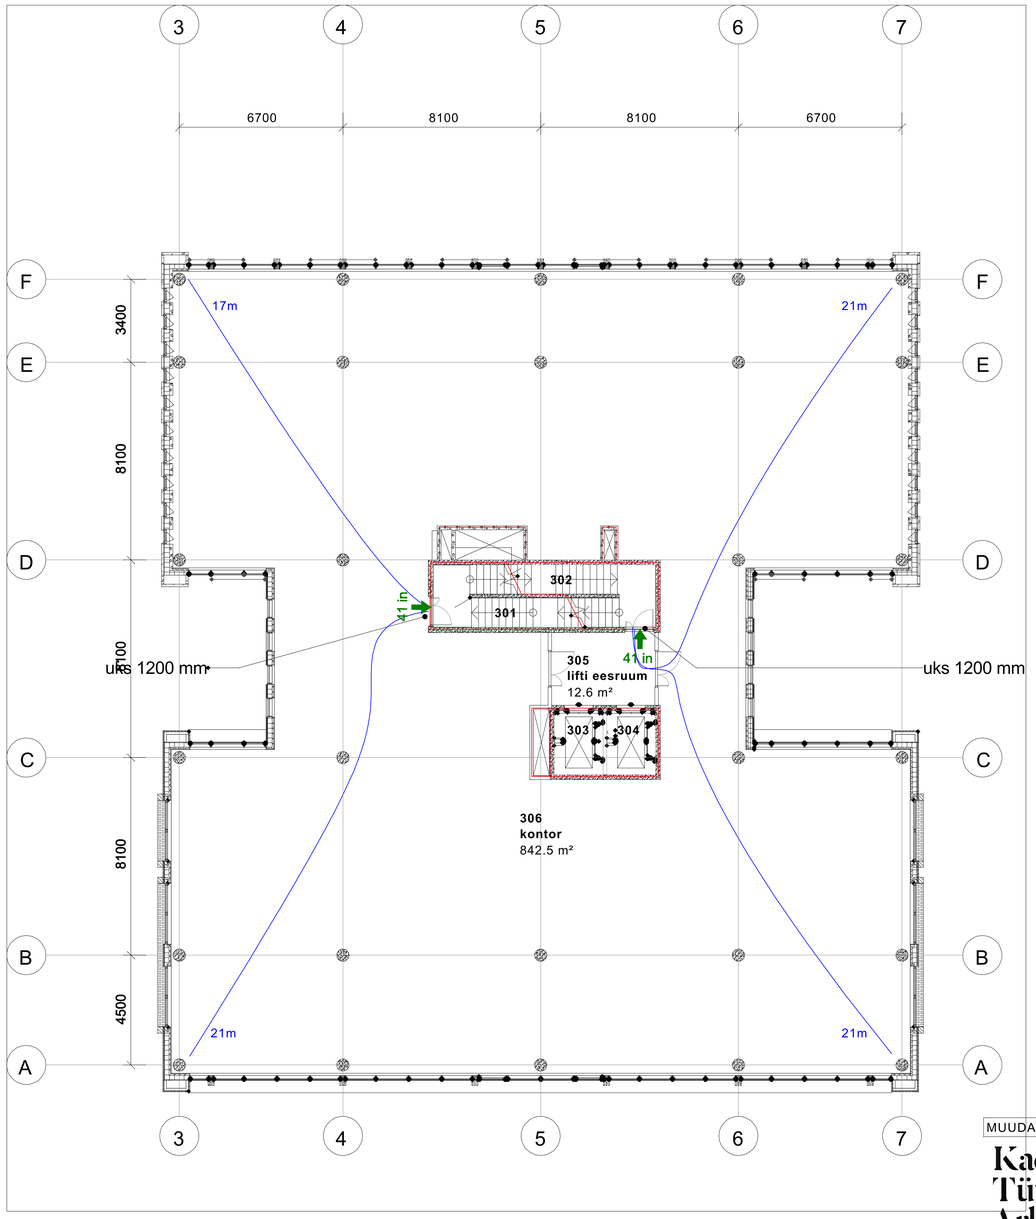

EP_3. korruse ruumid

Number	Nimetus	Netopindala
301	trepikoda 1	11.40 m²
302	trepikoda 2	11.20 m²
303	lift 1	5.30 m²
304	lift 2	5.30 m²
305	lifti eesruum	12.60 m²
306	kontor	842.50 m²
		888.30 m²

TINGMÄRGID:

TULETÕKKESEKTSIOONI PIIR EI60

25 EVAKUATSIOONIPÄÄS JA INIMESTE ARV

25m EVAKUATSIOONITEE JA PIKKUS

SUITSU EEMALDUS KONTORIPINNALT AVATAVATE AKENDE ABIL

MUUDATUS	KUUPÄEV	SELGITUS	PROJEKTEERIJA

Kadarik, Tüür. Arhitektid.
Telliskivi 60, Tallinn 10412 Estonia
info@kta.ee / www.kta.ee

Tellija: E104 OÜ

Joonis: Põhiplaan. 3. korrus

Joonise nr: EP_AR-5-104

Objekt: Äri- ja kontorihoone

Formaat/mõõtkava: A3 (420x297) 1 : 200

Aadress: Ehitajate tee 104

Staadium

Autor: Ott Kadarik, Mihkel Tüür, Indrek Rünkla

Looduid

Projekteerija: Indrek Rünkla

Välja antud: 2019-09-11